




MURO J1
PANEL
OSB/OSB
97 MM

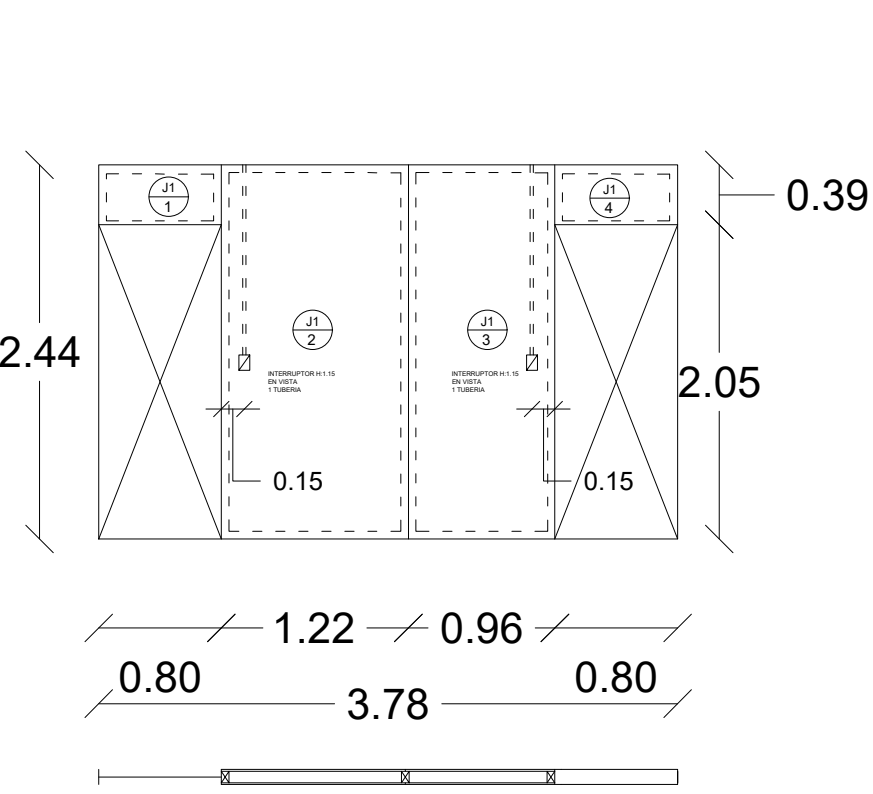


MURO J2
PANEL
OSB/OSB
97 MM

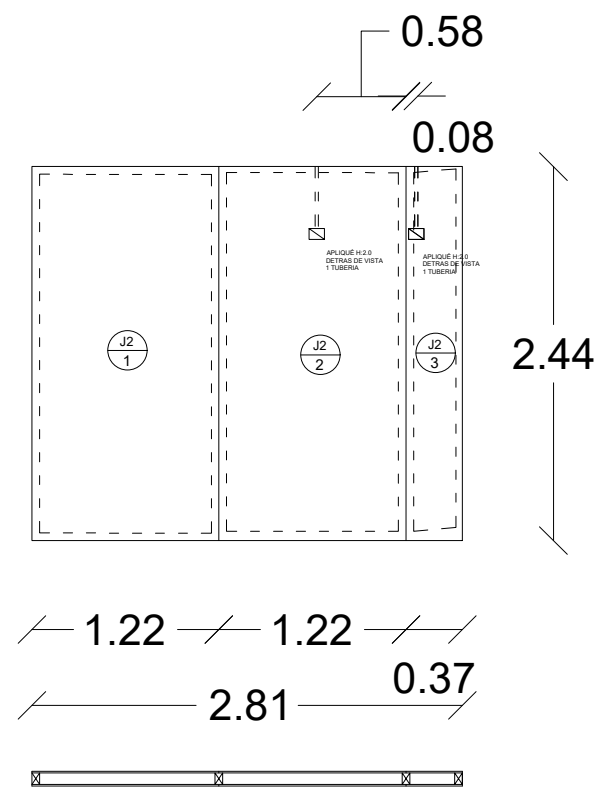


MURO J3
PANEL
OSB/OSB
97 MM

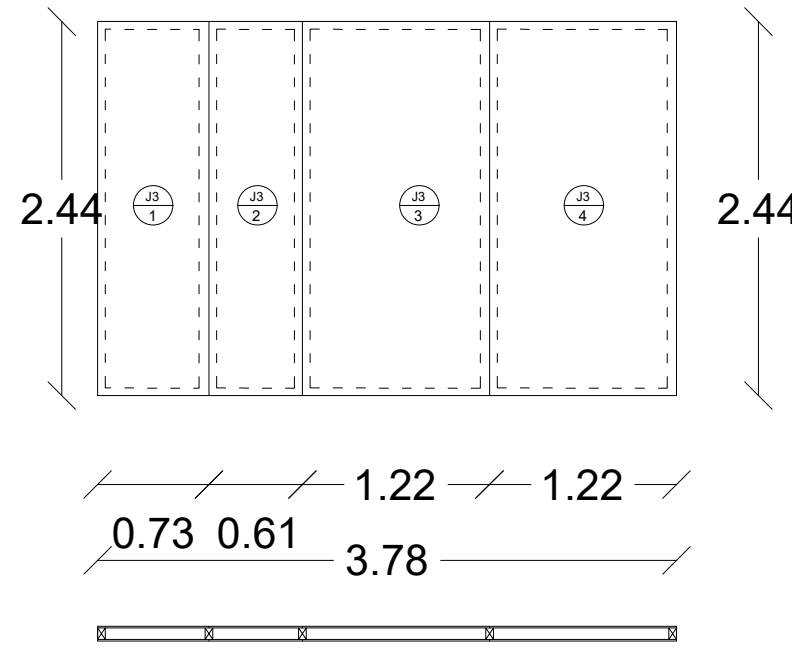


MURO J4
PANEL
OSB/OSB
97 MM

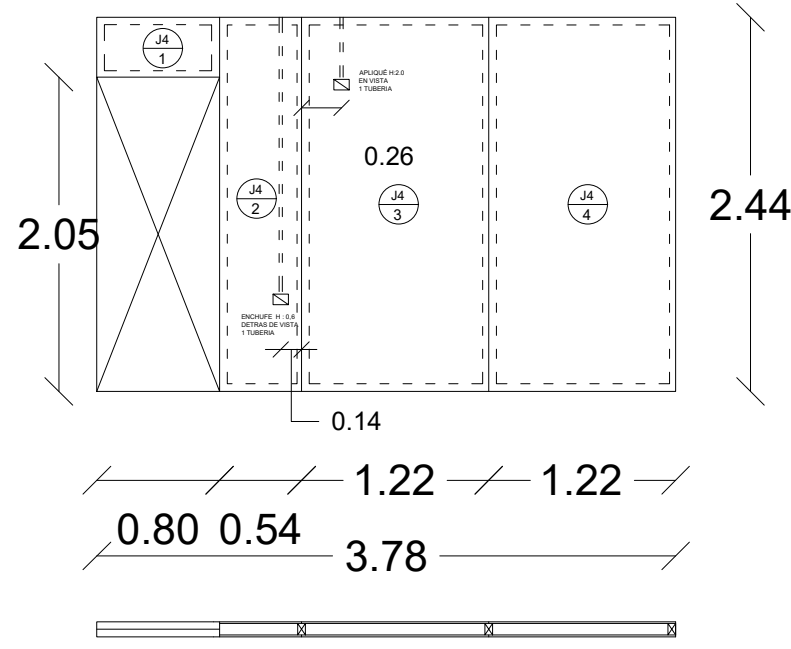


MURO J5
PANEL
OSB/OSB
97 MM

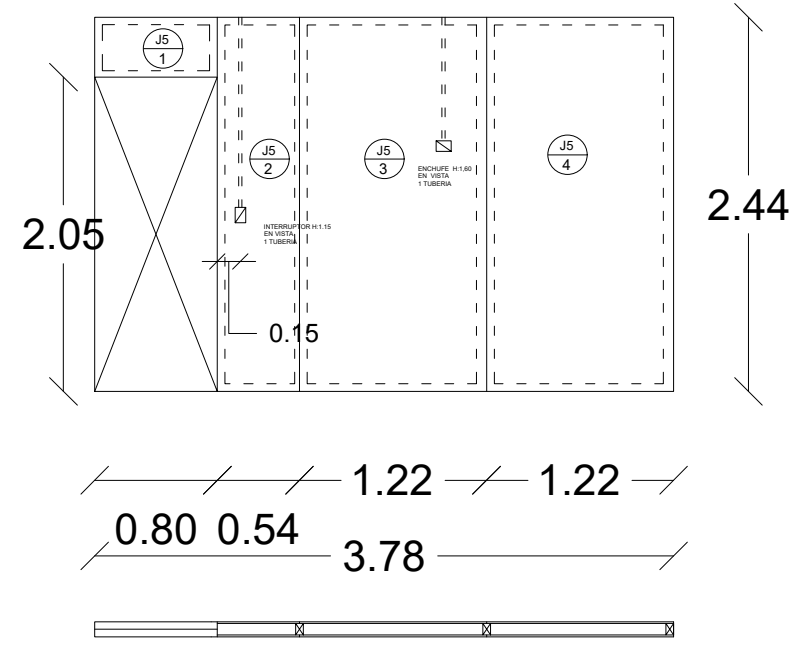


MURO J6
PANEL
OSB/OSB
97 MM

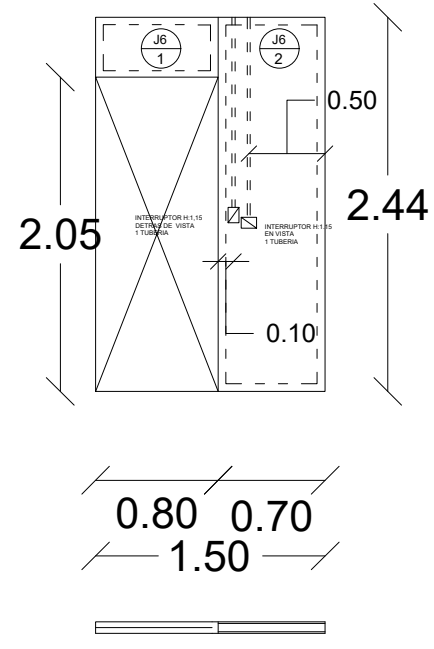


MURO J7
PANEL
OSB/OSB
97 MM

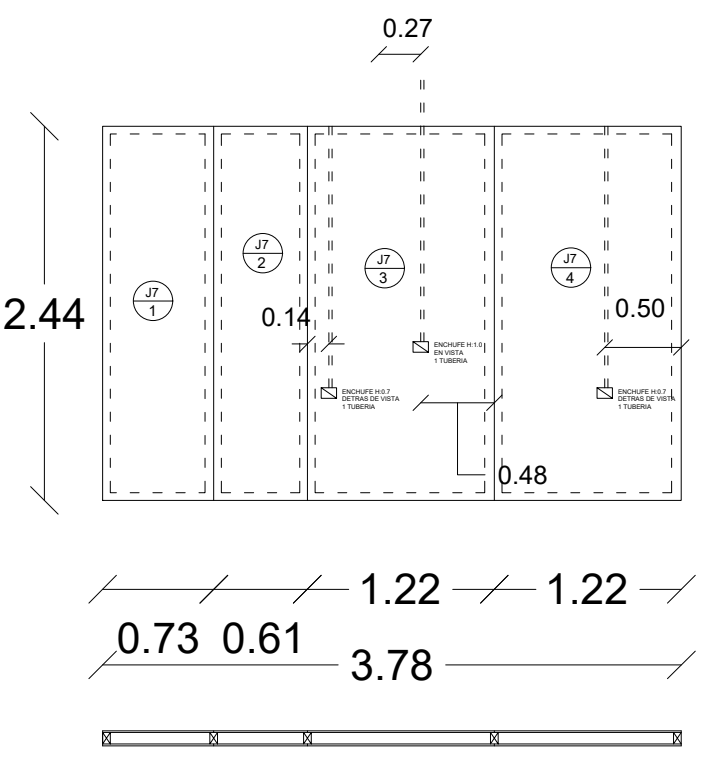




MURO J8
PANEL
OSB/OSB
97 MM

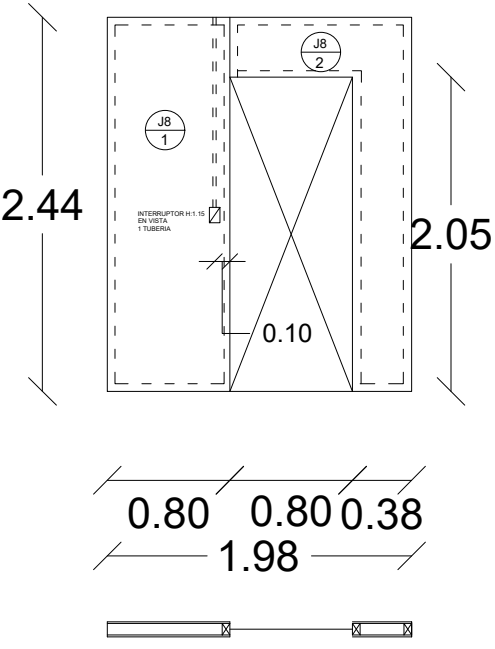


PLANTA LOSA
S/E

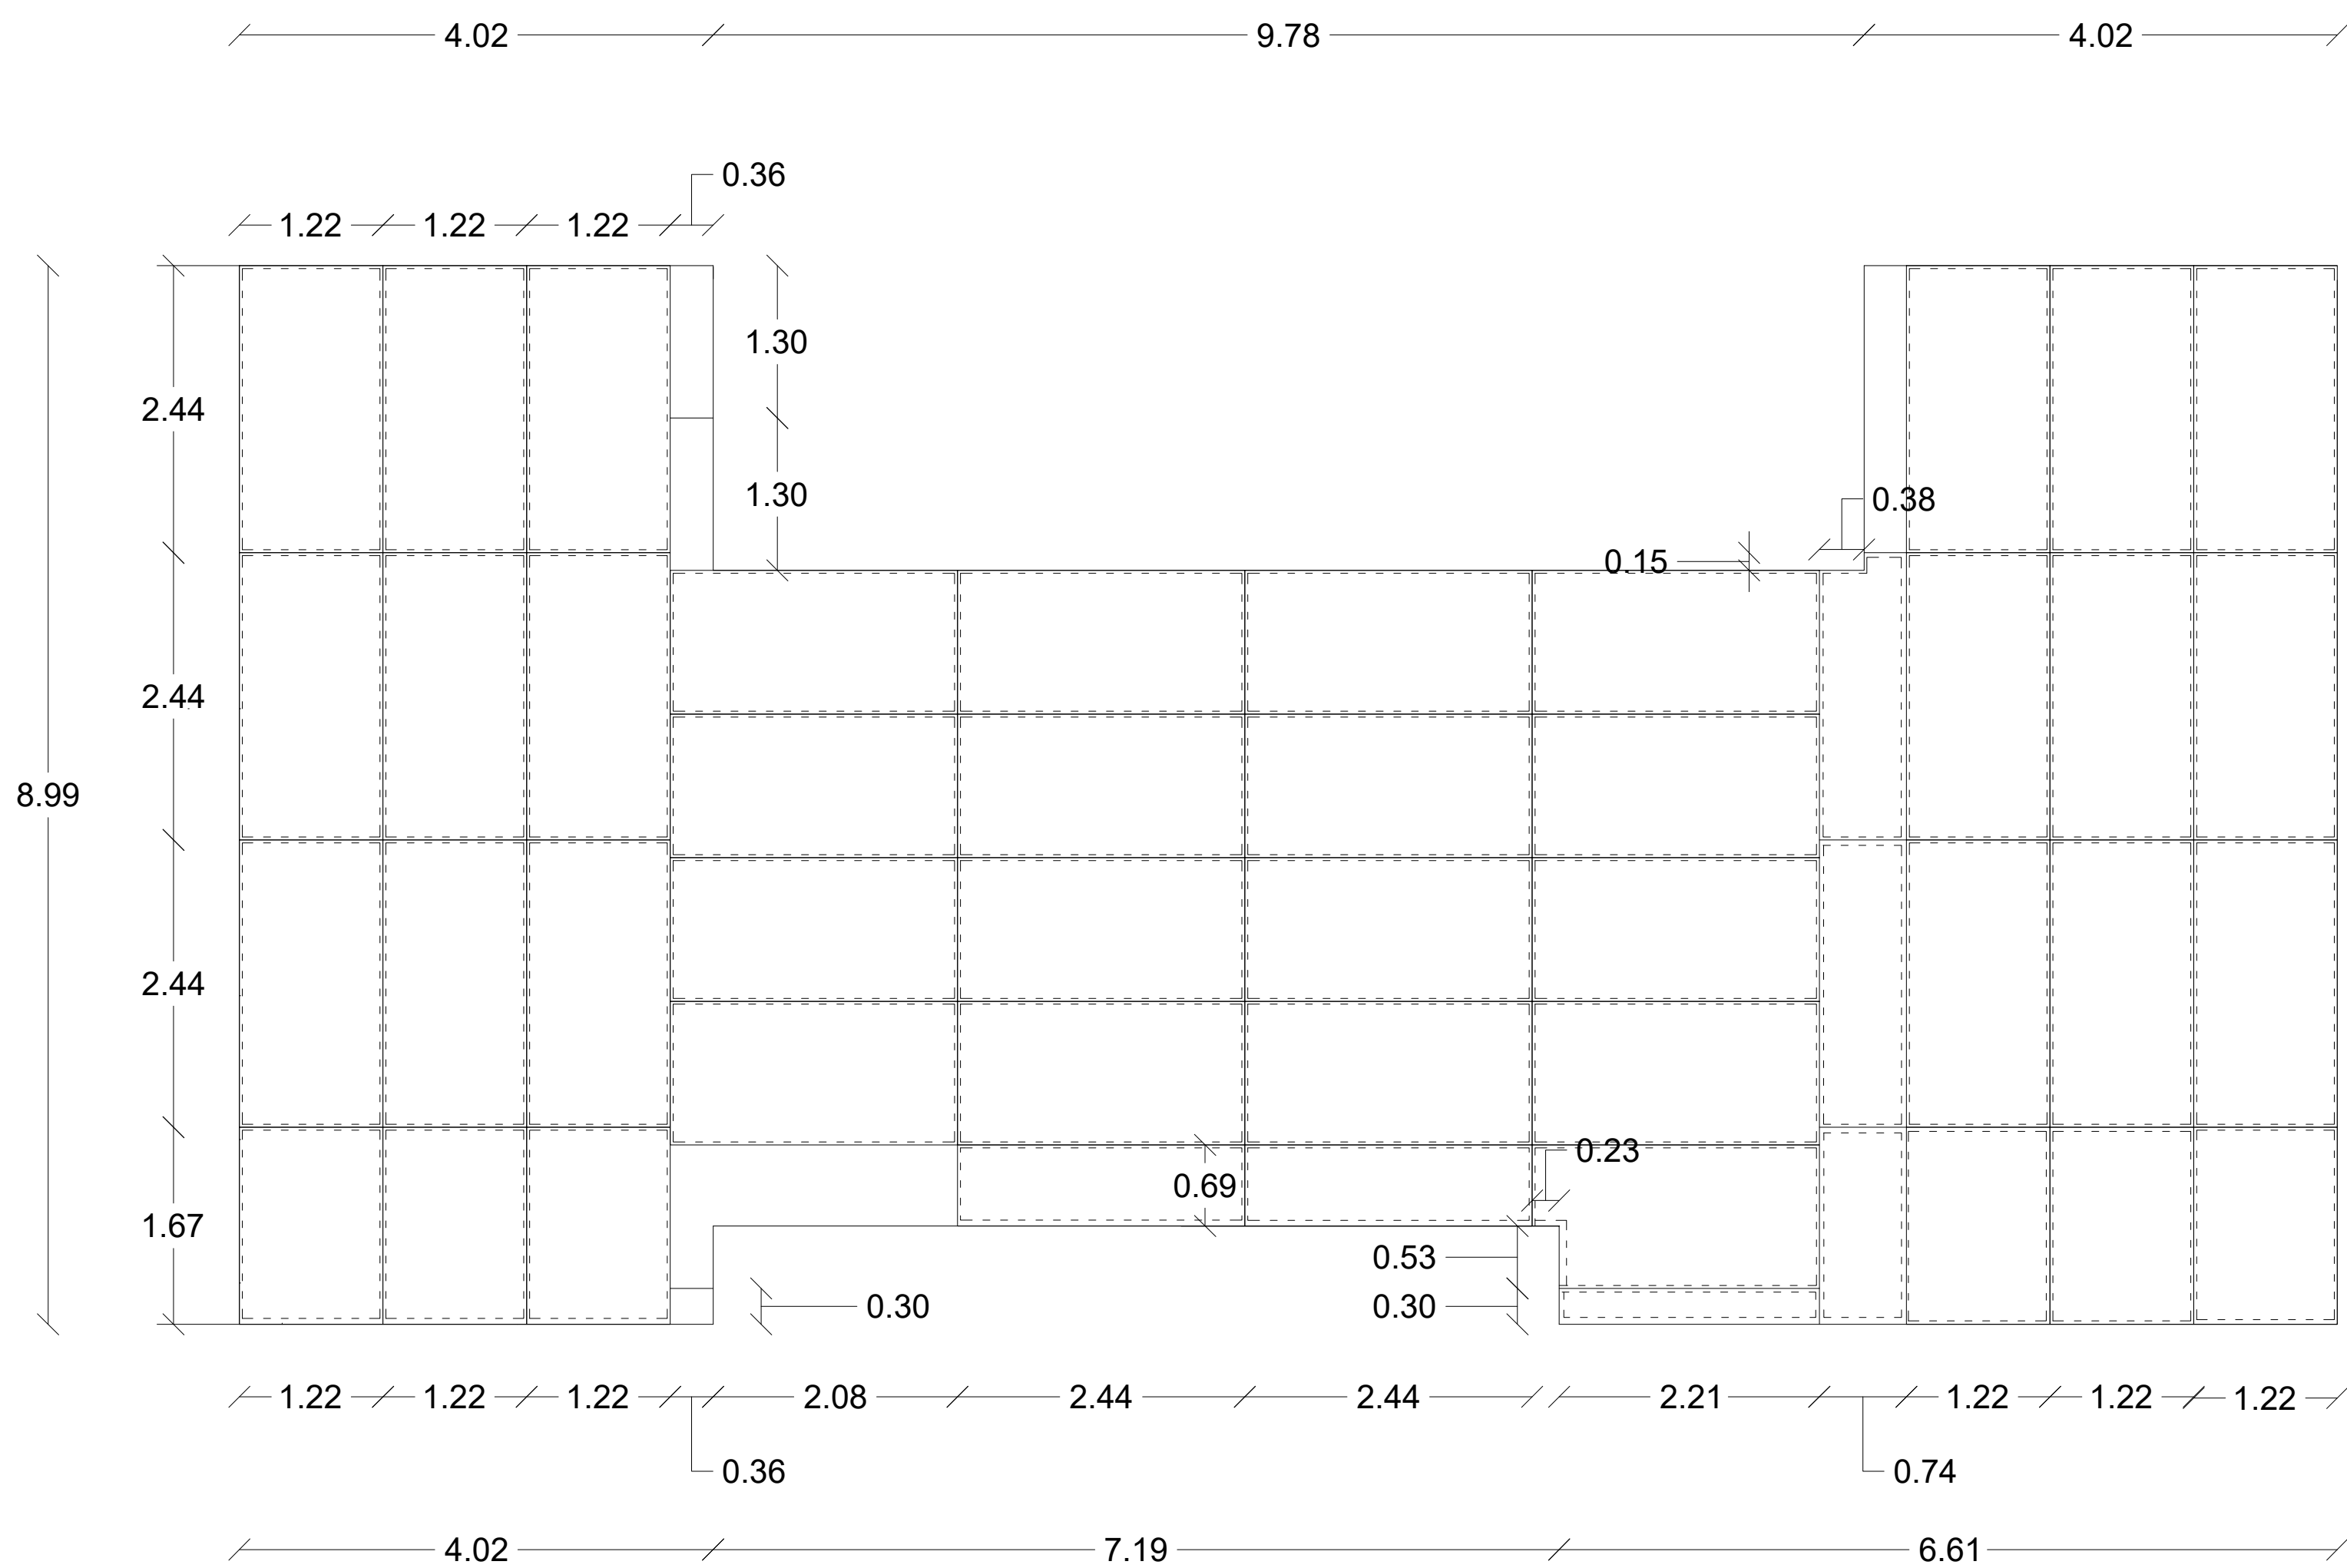

PLANTA TECHUMBRE
S/E

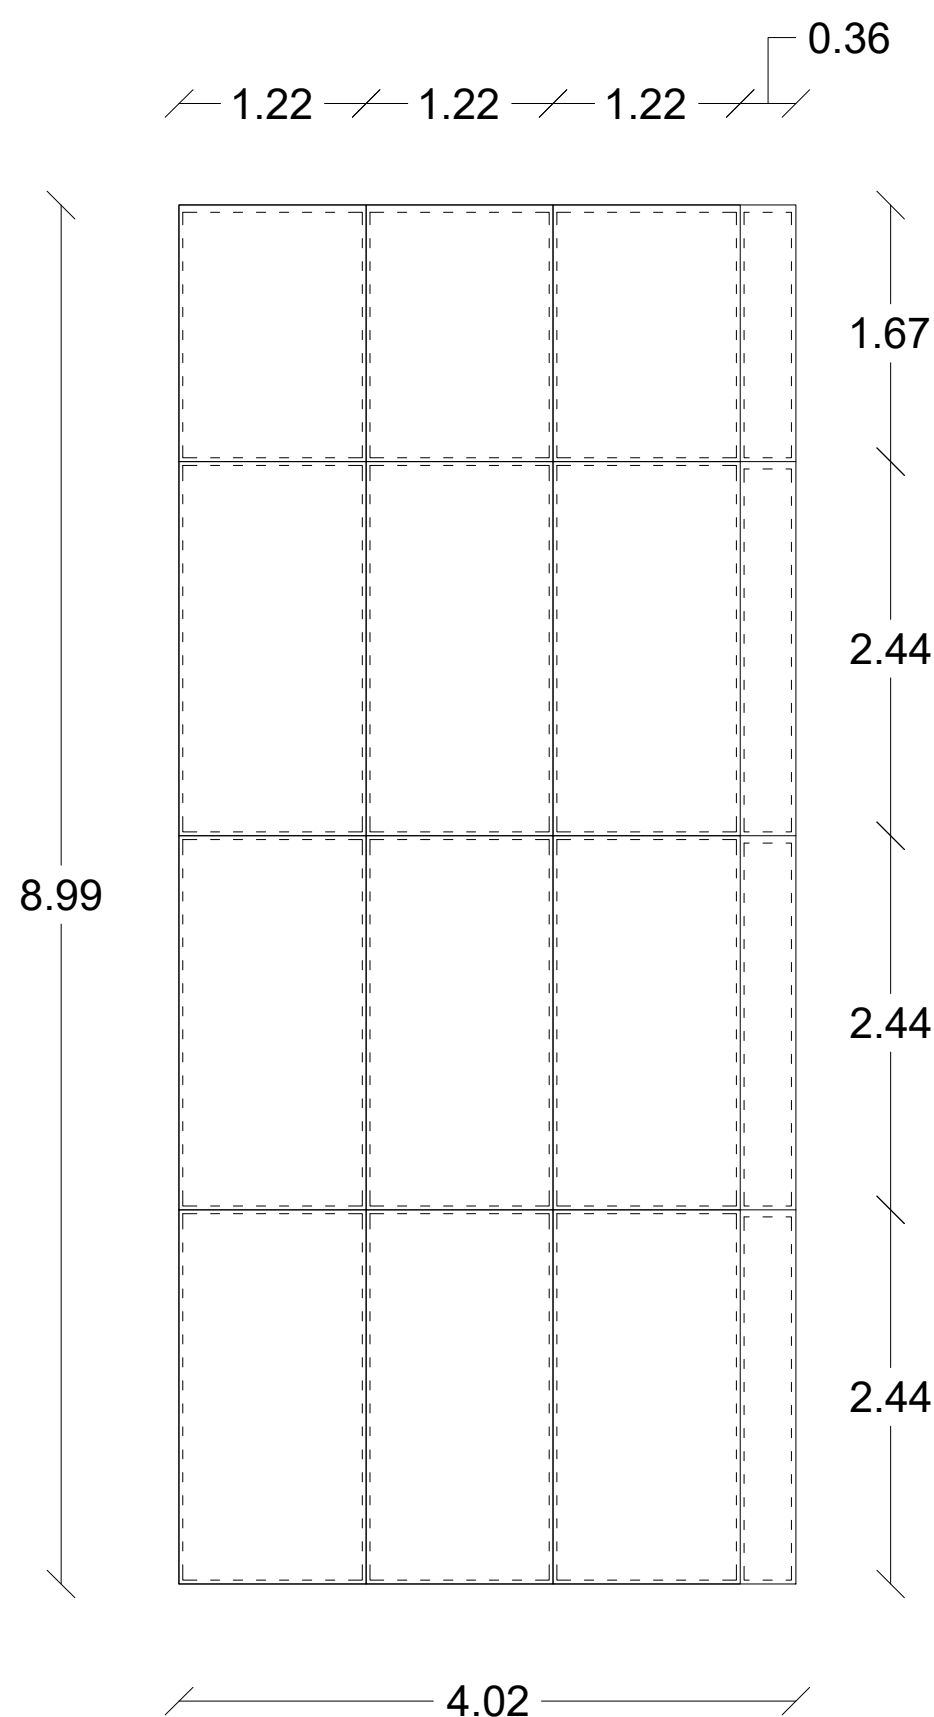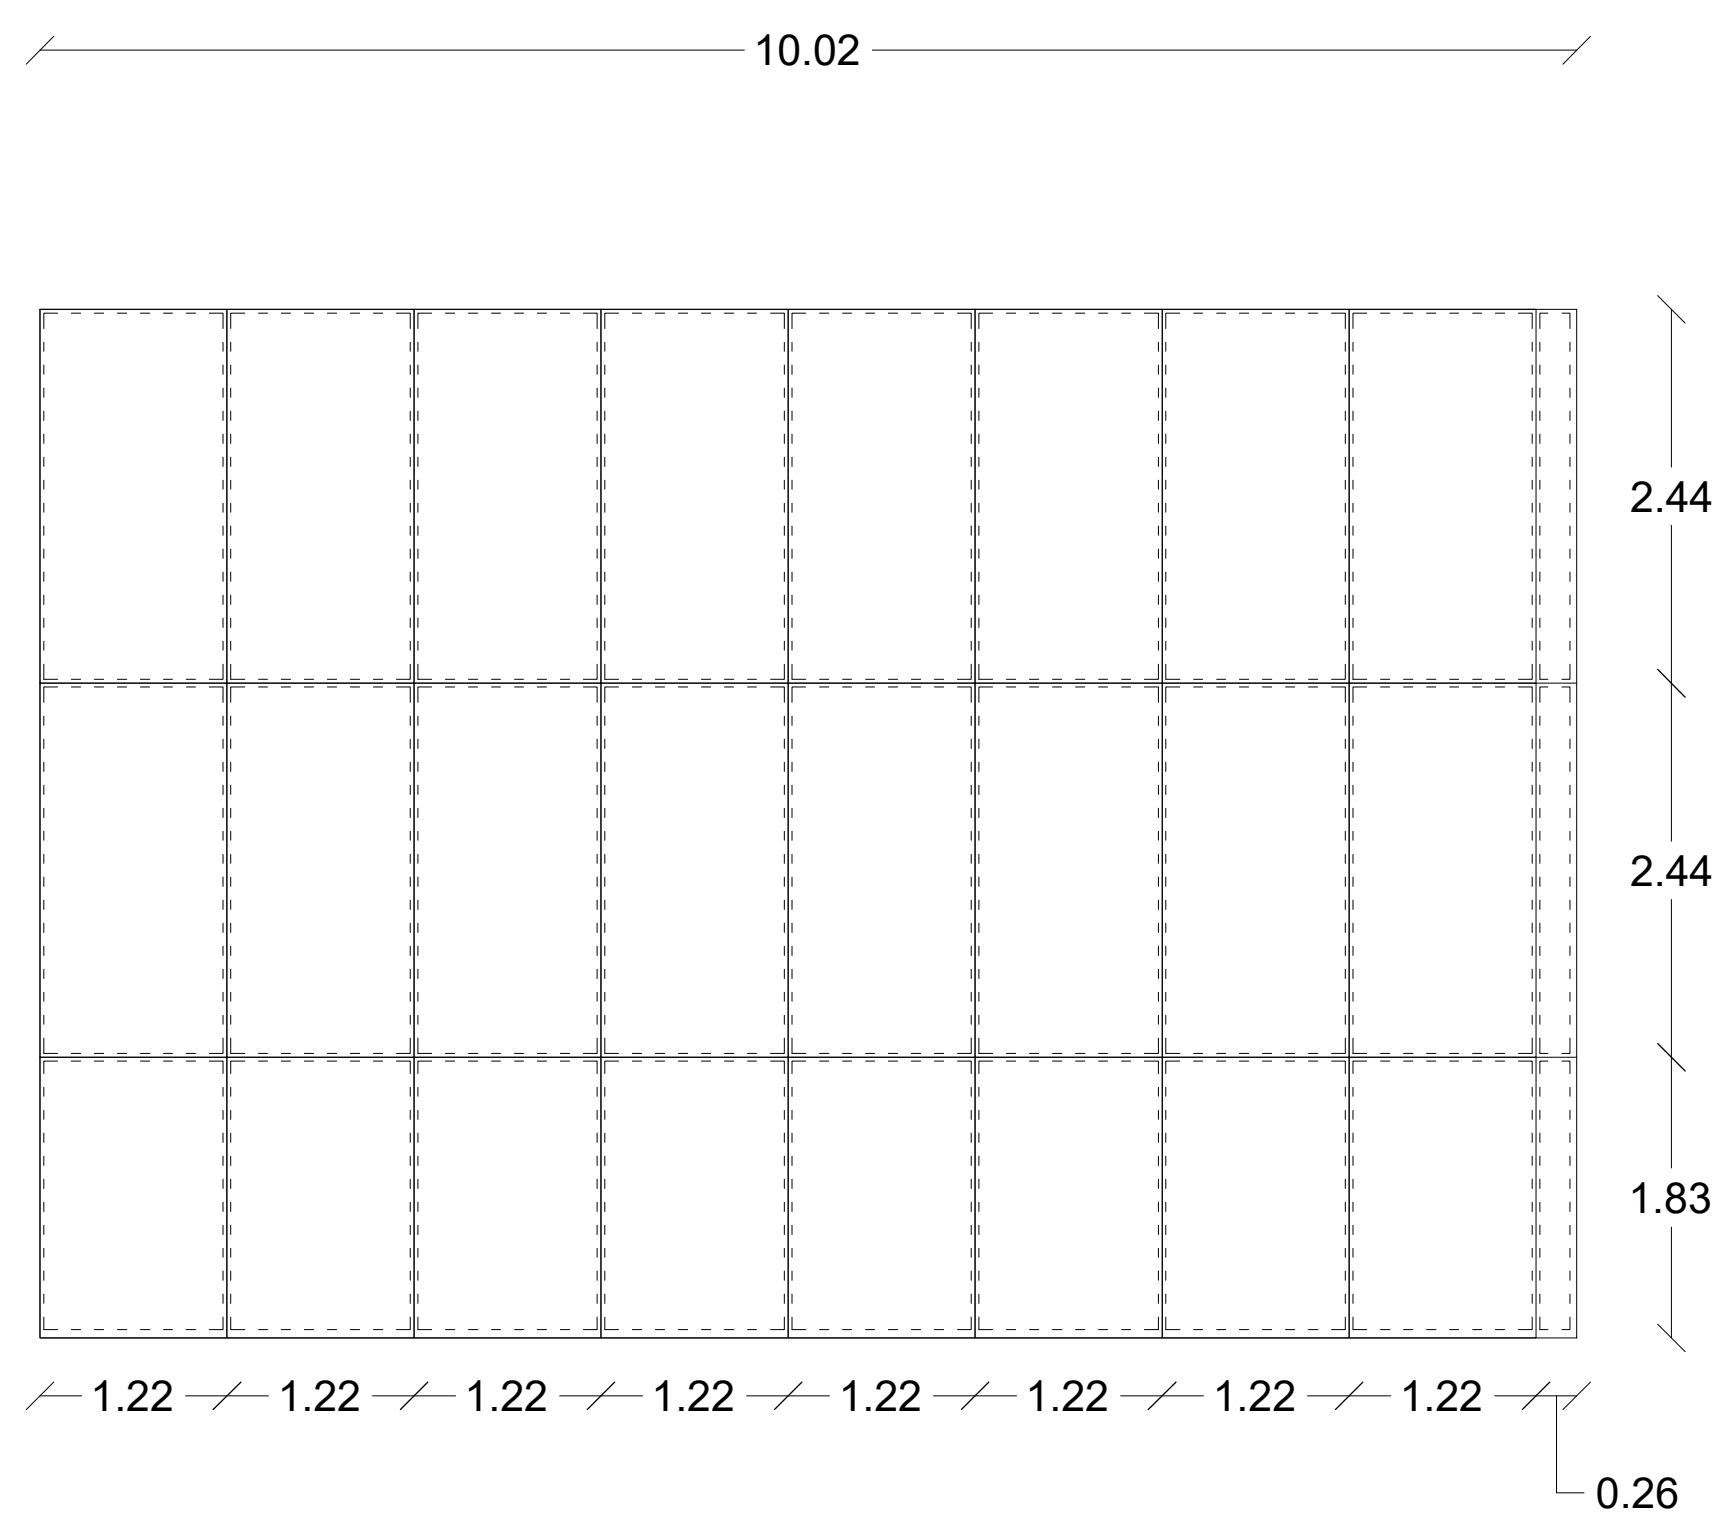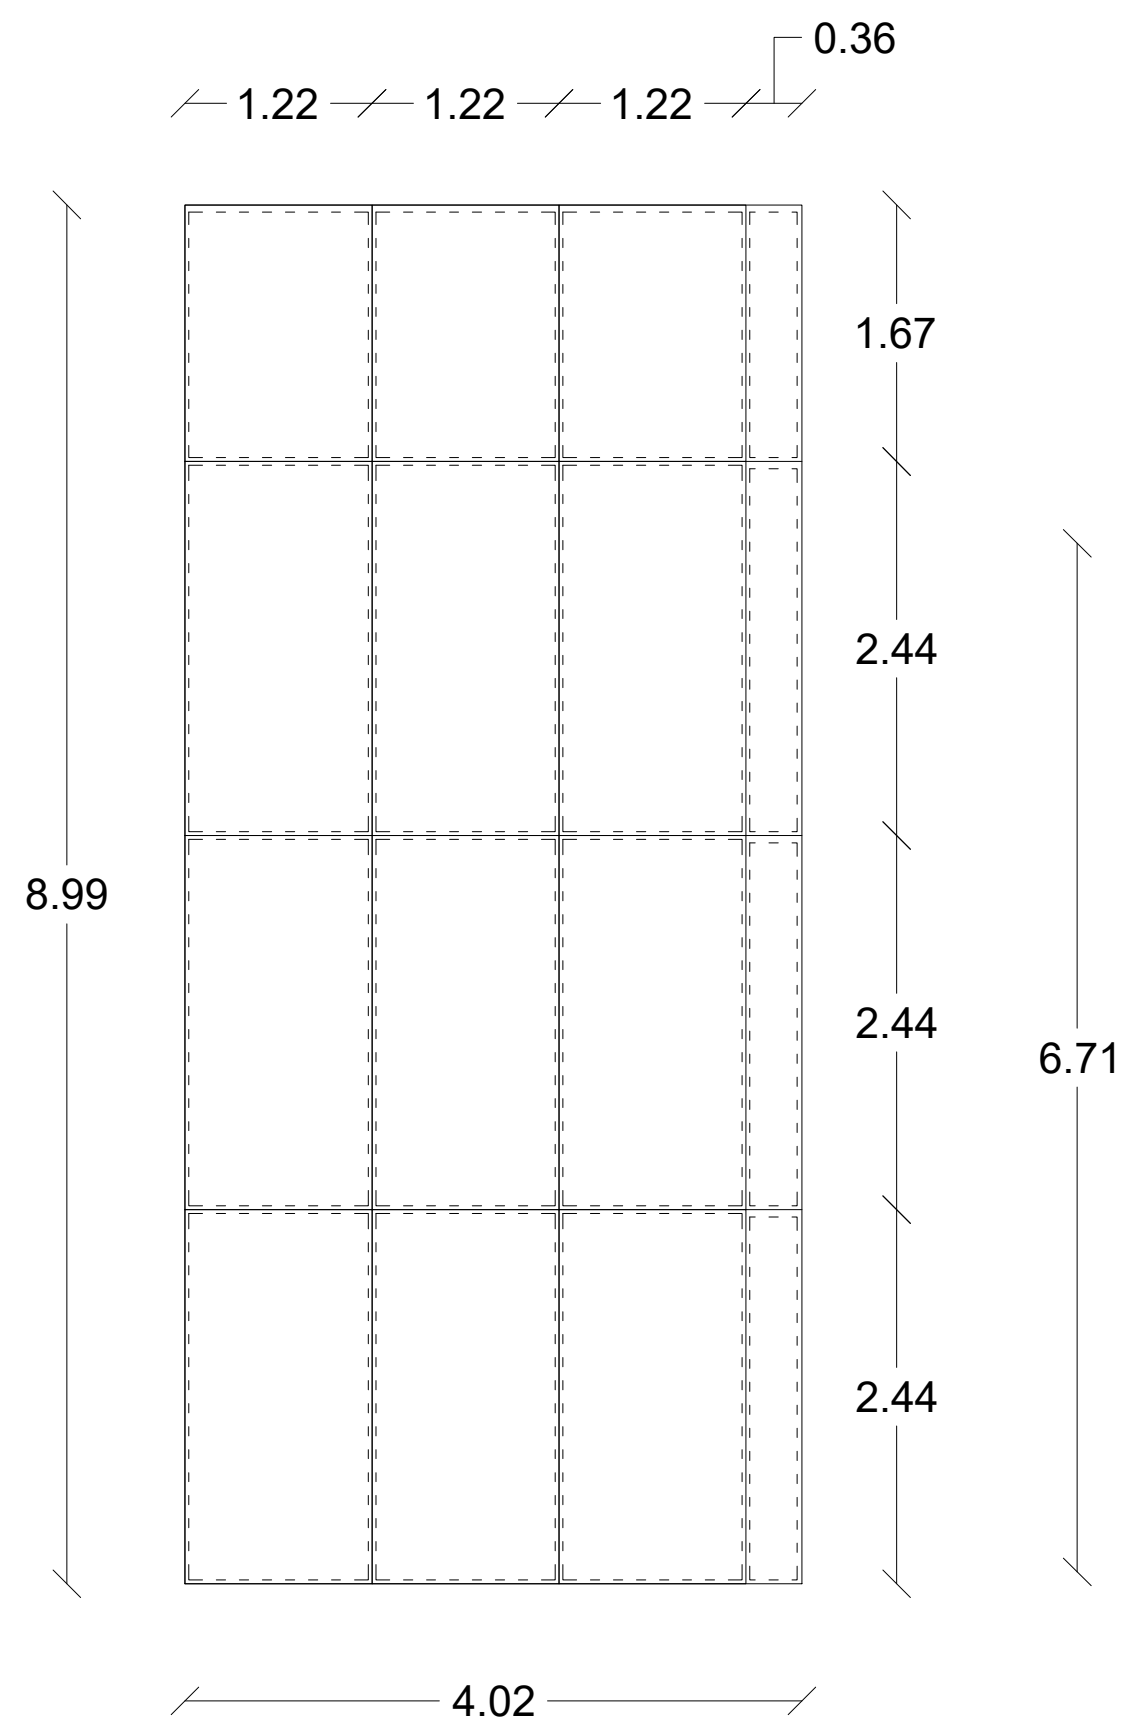


PANEL TECHUMBRE

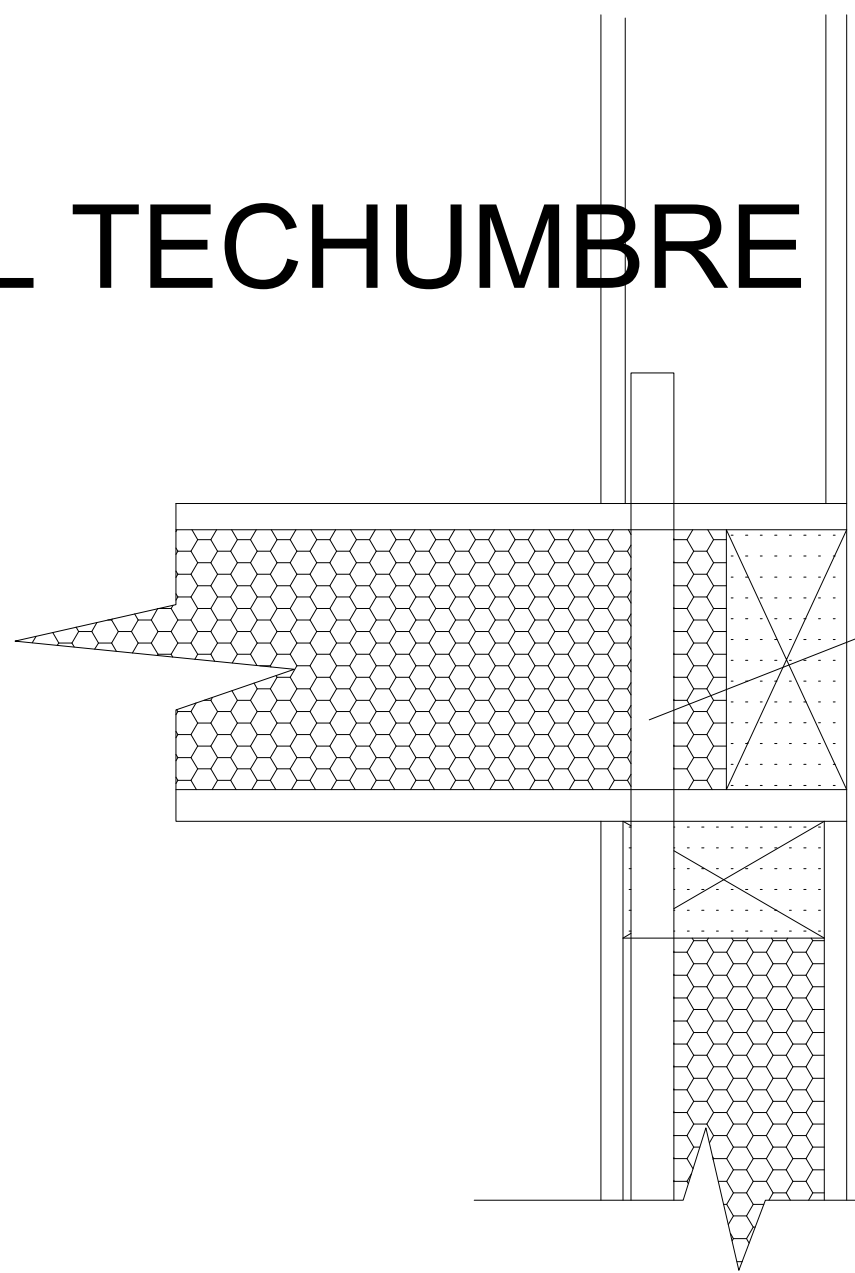


TUBERIA
ELECTRICA

PANEL
MURO



DETALLE UNIÓN
EN L

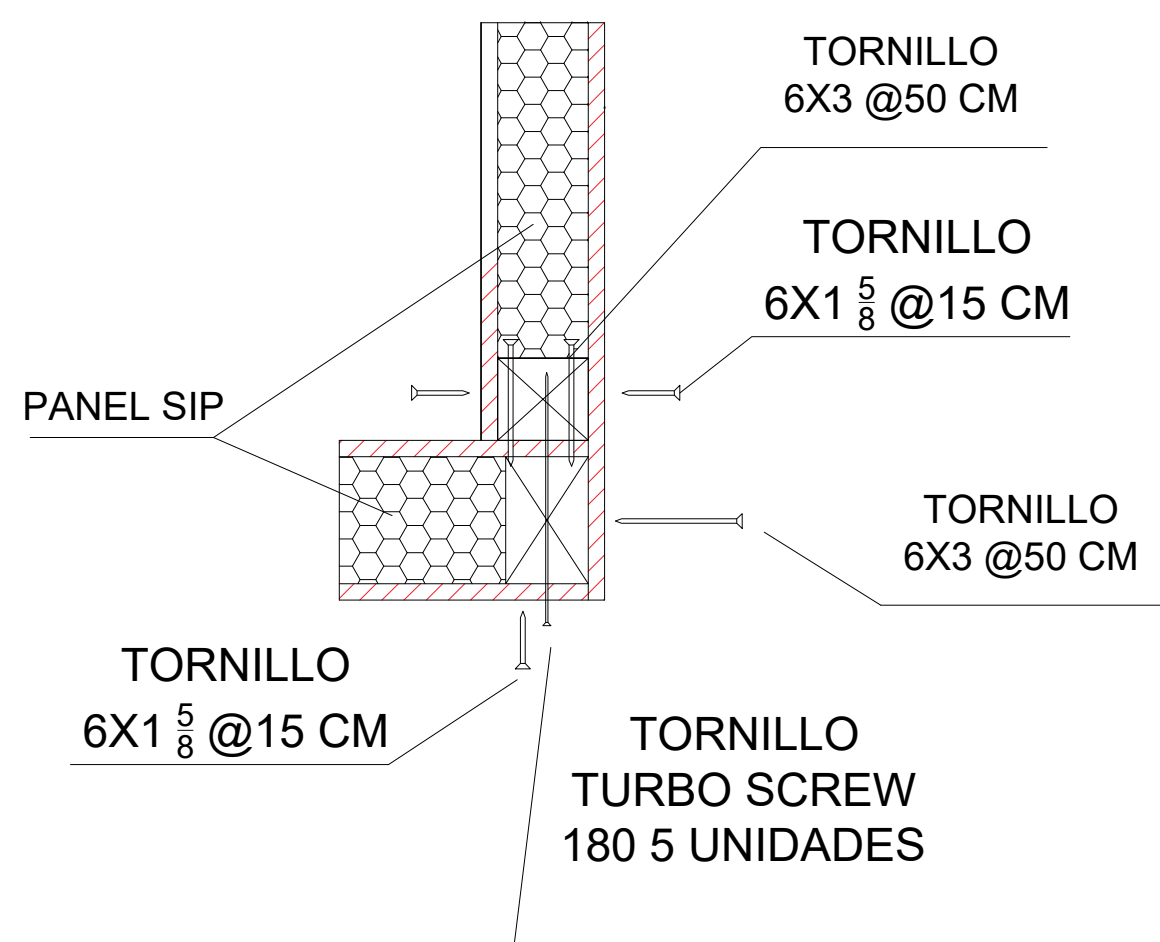

DETALLE TIPO 1
UNIÓN EN T

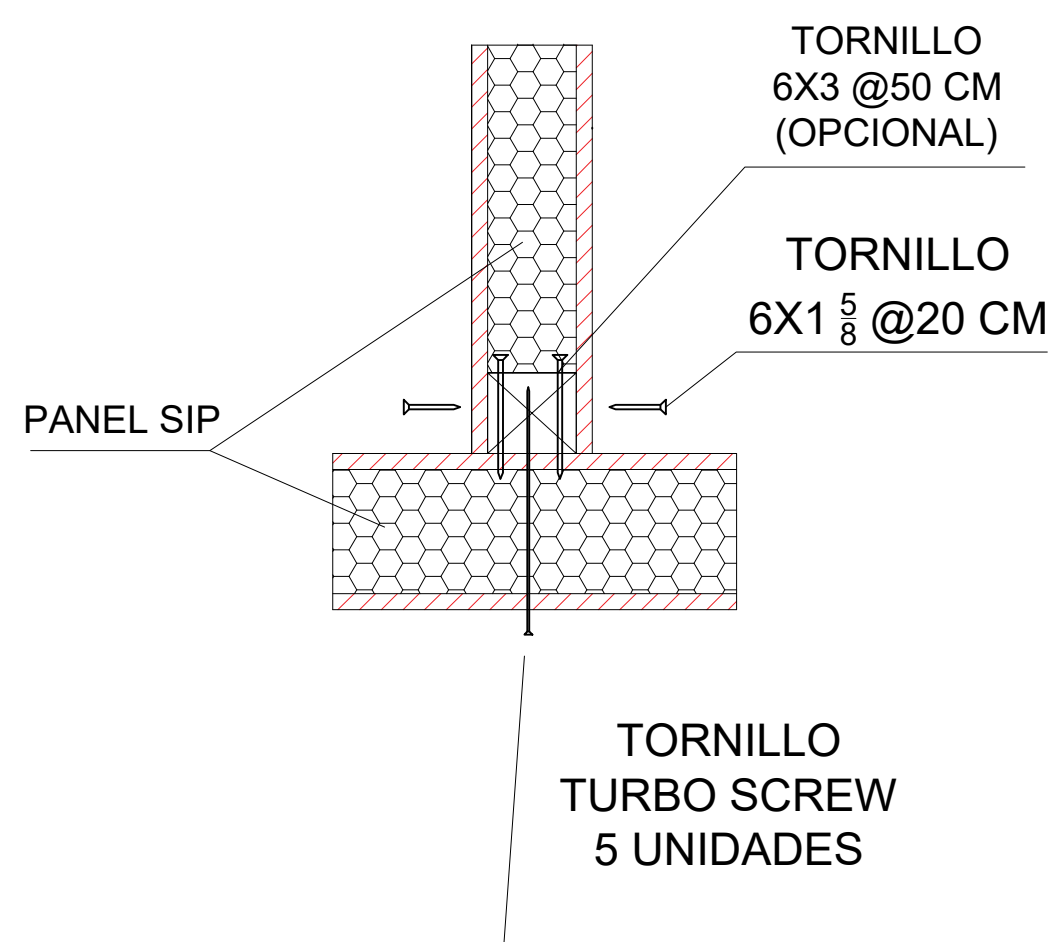

DETALLE TIPO 2
UNIÓN EN T

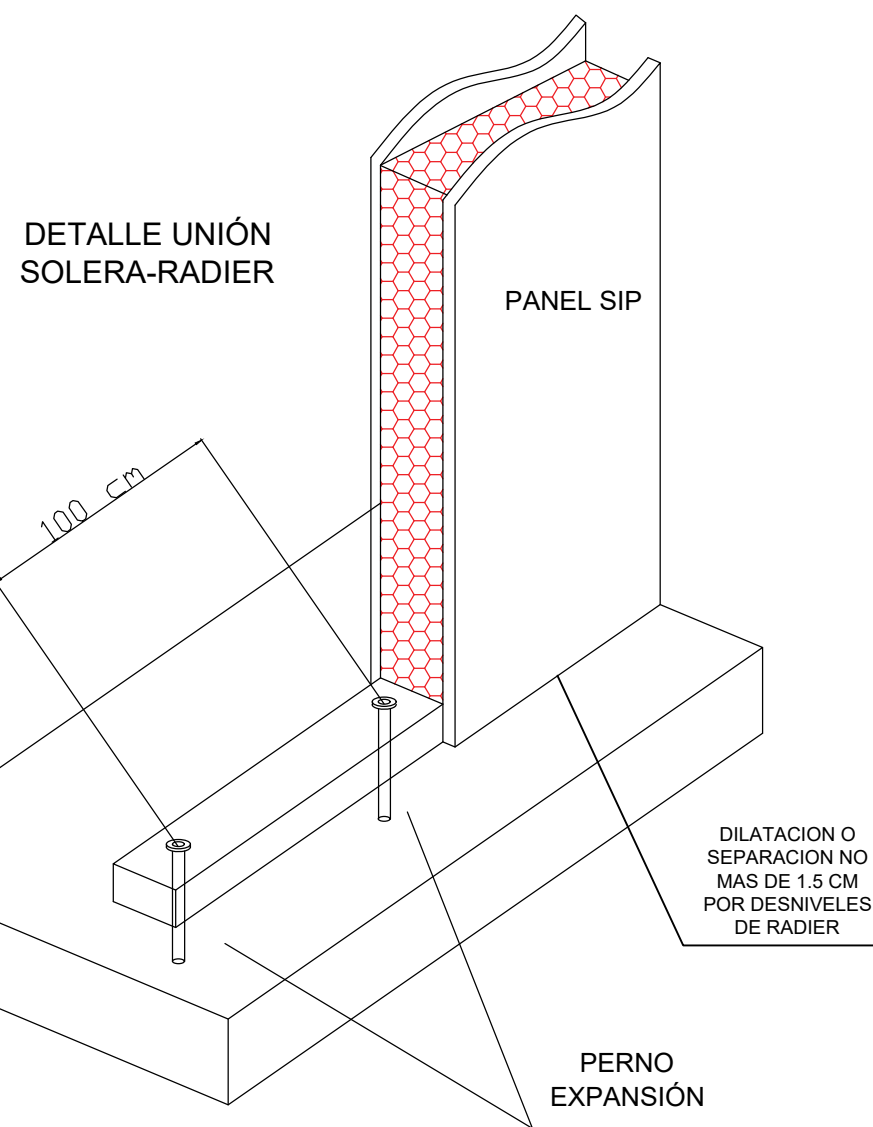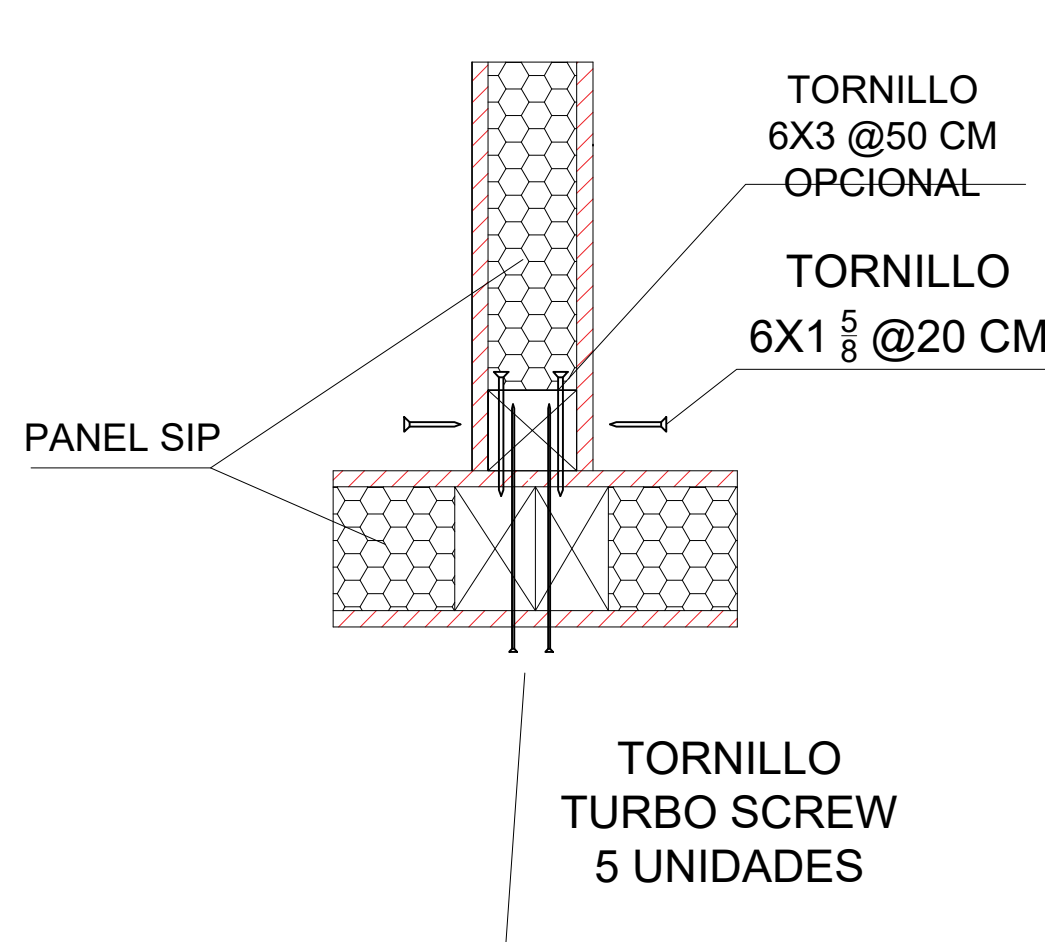

SUMINISTROS

ESPECIFICACIONES / COMENTARIOS

- ACOTACIONES EN METROS.
- NIVELES EN METROS.
- NO SE TOMARAN COTAS A ESCALA DE ESTE PLANO.
- EL CLIENTE RECTIFICARÁ EN EL LUGAR DE LA OBRA, ANTES DE EJECUTAR, LAS DIMENSIONES Y NIVELES INDICADOS EN ESTE PLANO, SIENDO DE SU RESPONSABILIDAD CUALQUIER DIFERENCIA EN TERRENO.

NOMENCLATURA GENERAL

OBSERVACIONES

REV 002
SE MODIFICA VENTANAL DE LIVING A ANCHO 2 MTS
SE ARADE VENTANA DE 40 CM POR 200 CM DE ALTO EN MURO DE HABITACION PRINCIPAL
SE MODIFICA POR 20 CM LARGO DE LA VIVIENDA

ÁREAS

TERRENO	- m2
SUP. CONSTRUCCIÓN PLANTA	88 m2
SUP. CONSTRUCCIÓN PLANTA ALTA	0 m2
SUP. TOTAL CONSTRUIDA	88 m2

DISEÑO ARQUITECTÓNICO

INGENIERIA ESTRUCTURAL

CLIENTE

XXXX

PLANO

PLANO MODULACION PANELES

CONTENIDO

PROYECTO

XXXXX

CLAVE DE PLANO

002

REVISIÓN N°

002

ESCALA

SIN ESCALA

NORTE



FECHA

02-04