


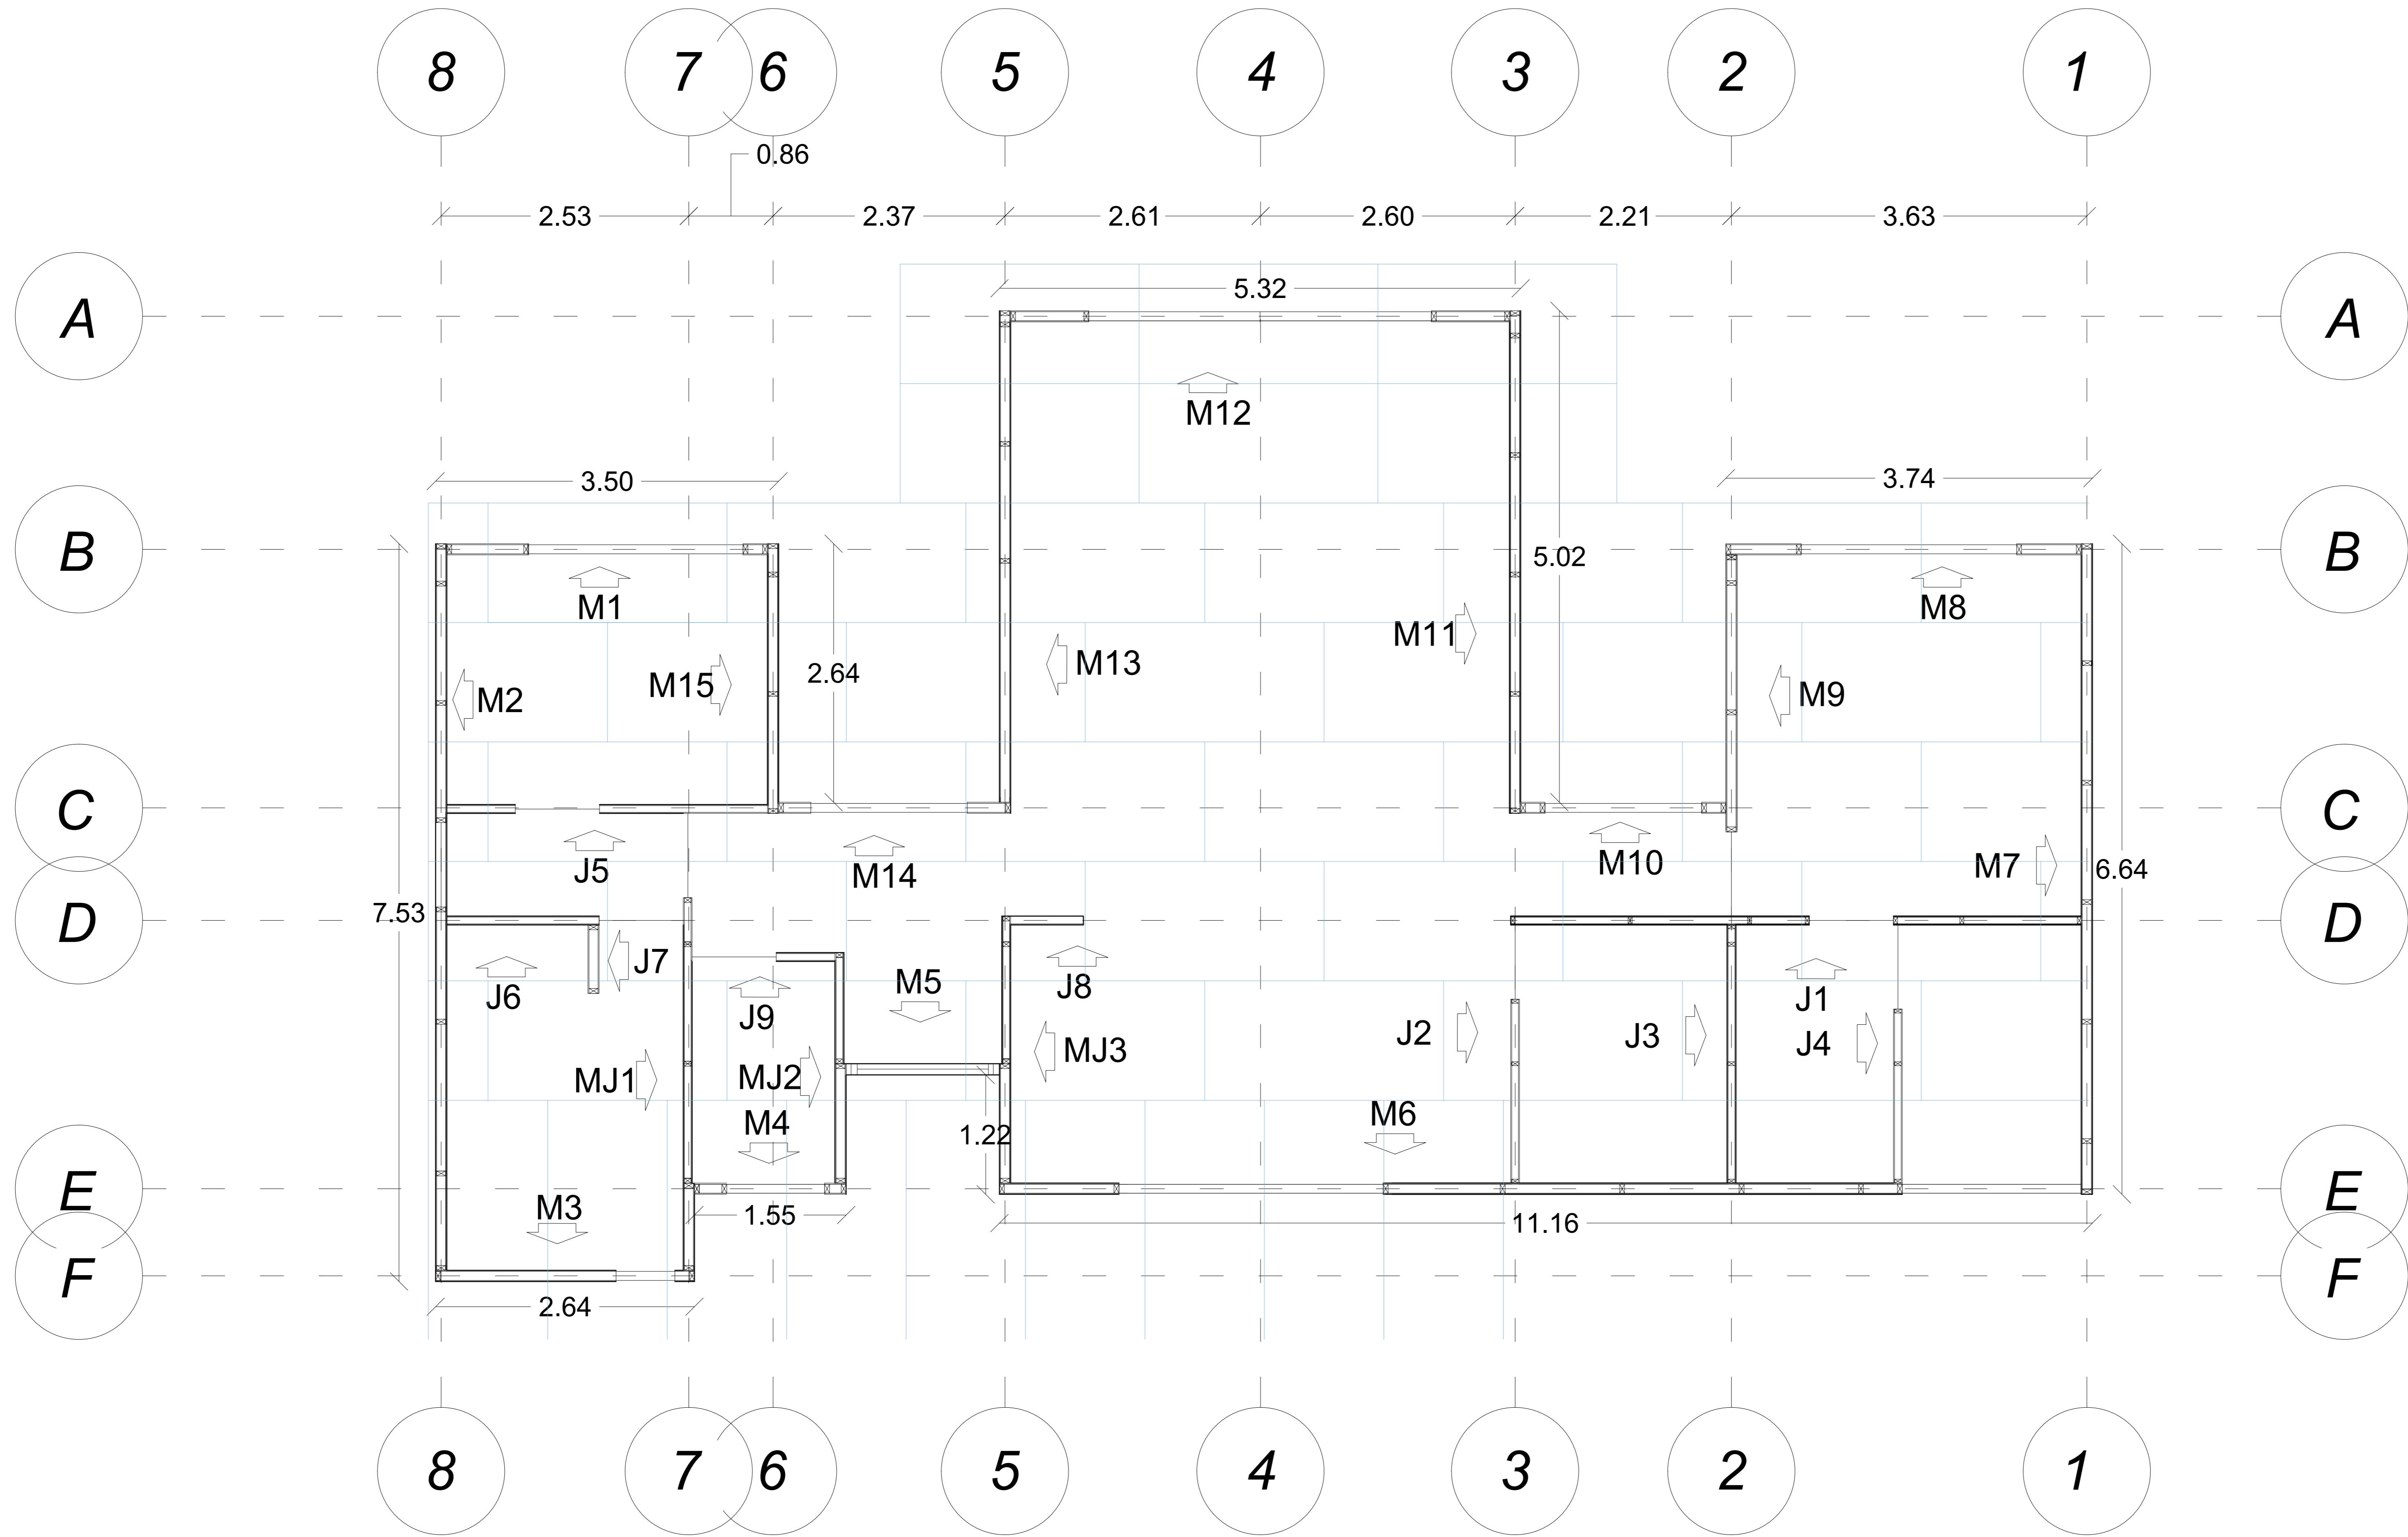

## ESPECIFICACIONES / COMENTARIOS

- ACOTACIONES EN METROS.
- NIVELES EN METROS.
- NO SE TOMARAN COAS A ESCALA DE ESTE PLANO.
- EL CLIENTE SE OFRECERA EN EL LUGAR DE LA OBRA, ANTES DE EJECUTAR, LAS DIMENSIONES Y NIVELES INDICADOS EN ESTE PLANO, SEDO DE SU RESPONSABILIDAD CUALQUIER DIFERENCIA EN TERRENO.



## NOMENCLATURA GENERAL

## OBSERVACIONES

## AREAS

TERRENO	- m <sup>2</sup>
SUP. CONSTRUCCIÓN PLANTA	xx m <sup>2</sup>
SUP. CONSTRUCCIÓN PLANTA ALTA	0 m <sup>2</sup>
SUP. TOTAL CONSTRUIDA	xx m <sup>2</sup>

## DISEÑO ARQUITECTÓNICO

## INGENIERIA ESTRUCTURAL

## CLIENTE

XXXXX

## PLANO

PLANO LAYOUT MODULACION

## CONTENIDO

## PROYECTO

XXXX

## CLAVE DE PLANO

002

## REVISIÓN N°

003

## ESCALA

SIN ESCALA

## NORTE



## FECHA

23-07